


Oznaczenia:

- zakres opracowania
- granica pasa drogowego
- proj. krawężnik drogowy 15x30x100 cm stojący 10-12 cm
- proj. obrzeże betonowe 8x20x100 cm
- proj. nawierzchnia drogi z betonu asfaltowego
- proj. nawierzchnia chodników z betonowej kostki brukowej gr. 6 cm
- wymiana płyt 50x50 na kostkę betonową 8 cm szarą
- projektowane rzędne nawierzchni

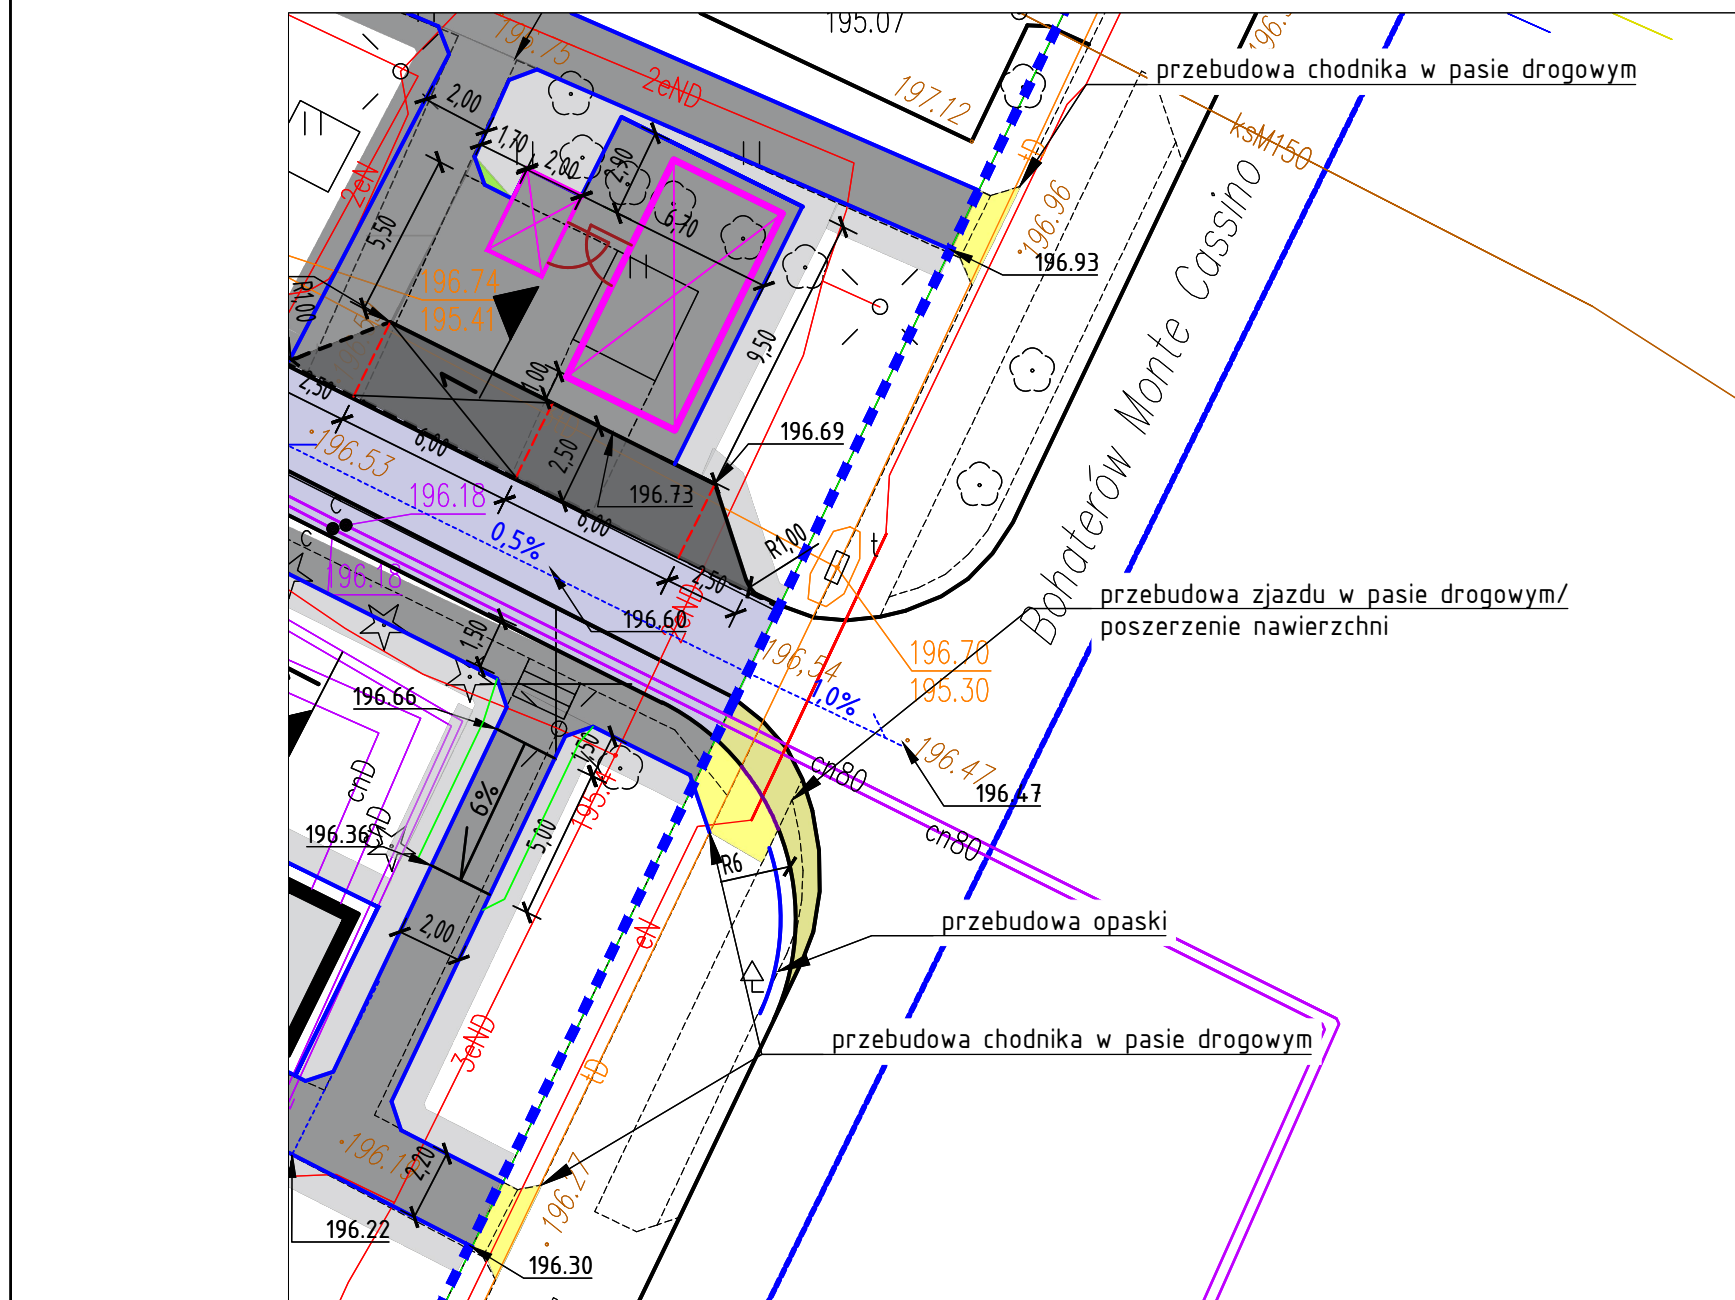

Jednostka projektowa	biuro projektowe "ARPOT" K. Grosiak, K. Potocki Sp.J. ul. Lubelska 7, 23-400 Biłgoraj ☎ 084 686 45 92 ✉ sekretariat@arpot.pl 🌐 www.arpot.pl		
Inwestor	SPÓŁDZIELNIA MIESZKANIOWA ŁADA ul. 3 Maja 40, 23-400 Biłgoraj		
Lokalizacja inwestycji	Działki: 76/4; 76/9; 76/12; arkusz nr 56, jed. ewidencyjna: 060201_1 Biłgoraj miasto, obręb: 0001		
TEMAT	Projekt Wykonawczy przebudowy i remontu układu komunikacyjnego osiedla mieszkaniowego SM ŁADA		
Treść rysunku	ZAKRES INWESTYCJI W GRANICACH ZDP		
Nr zlecenia	Stadium	Branża	
5/2022	PW	Drogowa	
ZESPÓŁ PROJEKTOWY			
Wyszczególnienie	Imię, Nazwisko	Nr uprawnień	Podpis
Projektant branża: drogowa	inż. Krzysztof Potocki	GP-II-7342/118/94	
Opracował branża: drogowa	mgr inż. Adam Potocki		
Data opracowania	11/2022	Skala rys.	-
		Nr rys.	D-1