


# KONCEPCJA PRZEBUDOWY UKŁADU KOMUNIKACYJNEGO PRZY UL. NADSTAWNA 10

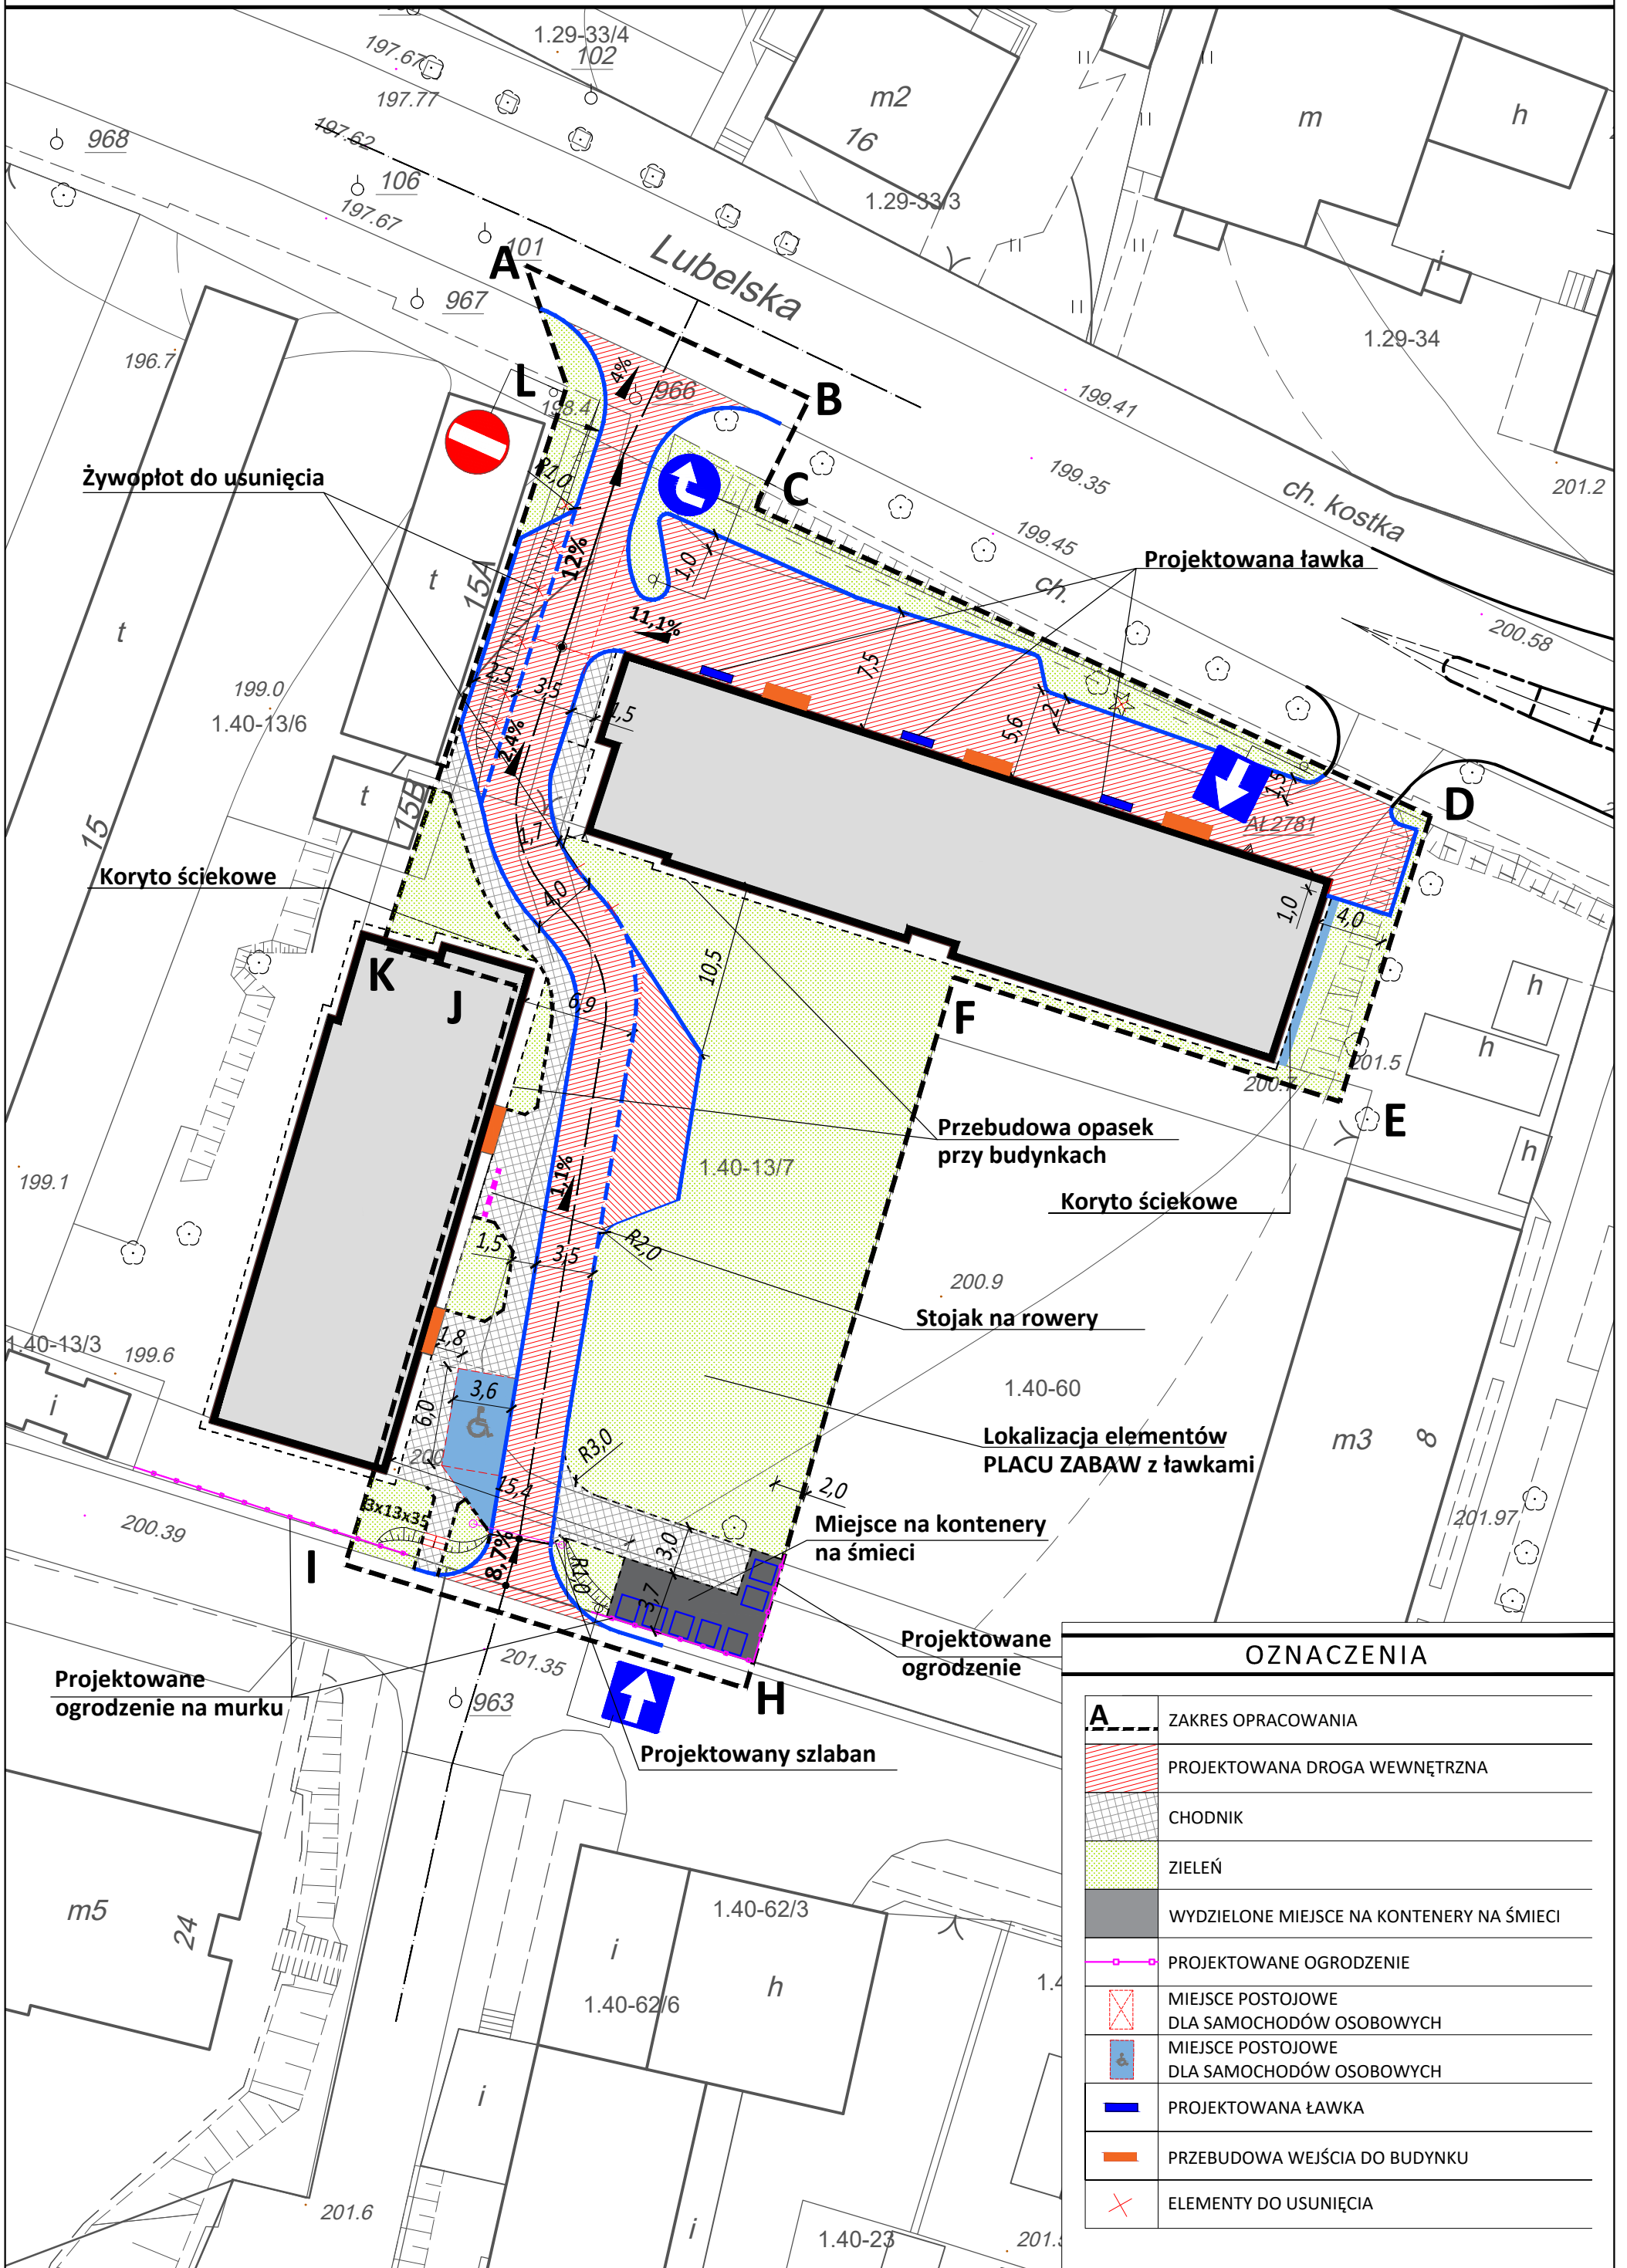

## OZNACZENIA

<b>A</b>	ZAKRES OPRACOWANIA
	PROJEKTOWANA DROGA WEWNĘTRZNA
	CHODNIK
	ZIELEŃ
	WYDZIELONE MIEJSCE NA KONTENERY NA ŚMIECI
	PROJEKTOWANE OGRODZENIE
	MIEJSCE POSTOJOWE DLA SAMOCHODÓW OSOBOWYCH
	MIEJSCE POSTOJOWE DLA SAMOCHODÓW OSOBOWYCH
	PROJEKTOWANA ŁAWKA
	PRZEBUDOWA WEJŚCIA DO BUDYNKU
	ELEMENTY DO USUNIĘCIA